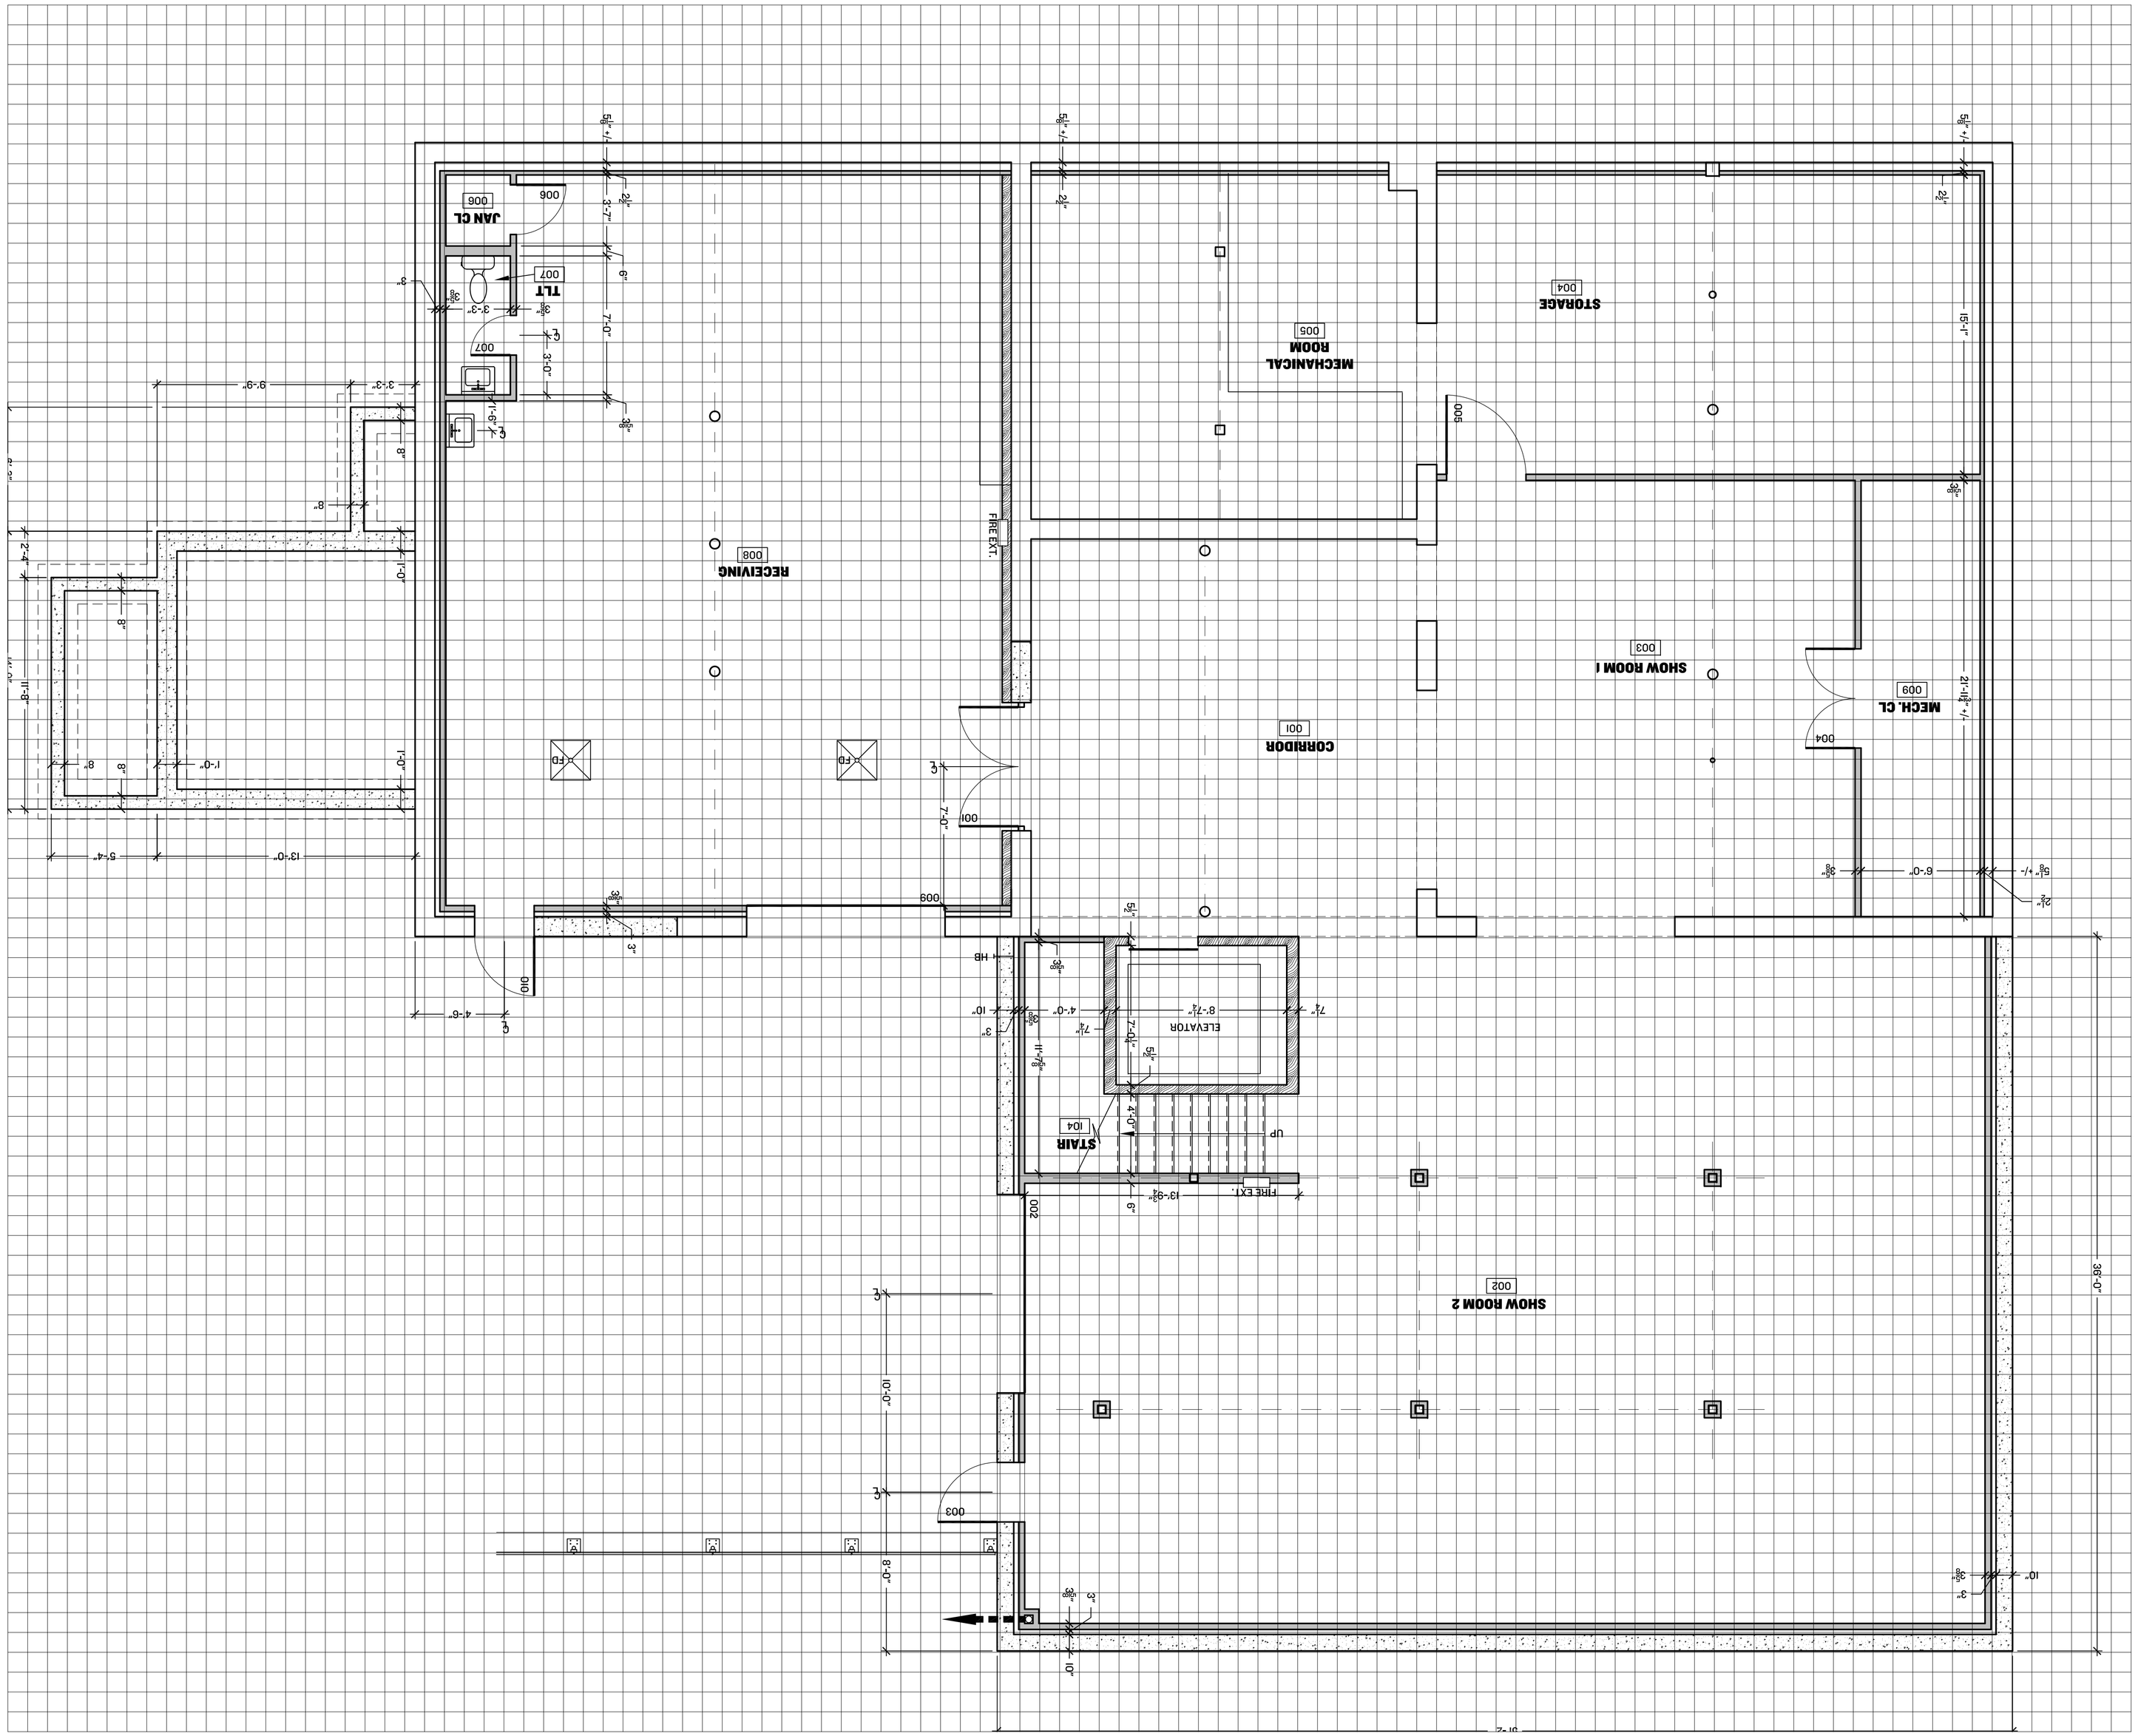
JAN CL
006
TLT
007
RECEIVING
008
FIRE EXT.
MECHANICAL ROOM
005
STORAGE
004
CORRIDOR
001
SHOW ROOM I
003
MECH. CL
009
SHOW ROOM 2
002
ELEVATOR
STAIR
104
UP
FIRE EXT.
FD
HB
100'-0"
38'-0"
13'-0"
5'-4"
4'-6"
8'-7½"
4'-0"
13'-9½"
6'-0"